



Hauteur 1836.00 mm
Largeur 636.00 mm
Profondeur 601.00 mm

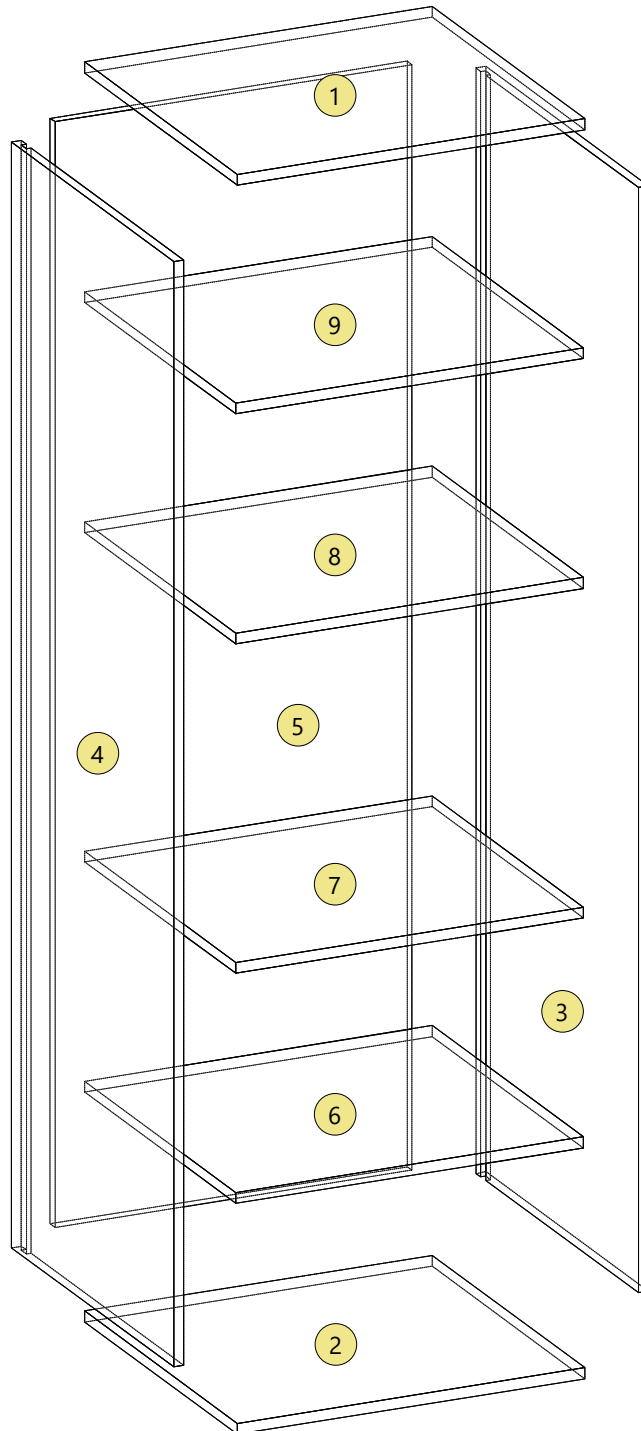

OTIVA**Liste de débit (Dimensions nettes) W1000_ST9, 18.00**

Num	Référence	Hauteur	Largeur	Quantité	Fil	Chant gauche	Chant droit	Chant bas	Chant haut
1	Toit	600.00	564.80	1	Non	ABS 1mm P2, 0...	ABS 1mm P2, 0...	ABS 1mm P1, 0...	ABS 1mm P1, 0...
2	Socle	600.00	564.80	1	Non	ABS 1mm P2, 0...	ABS 1mm P2, 0...	ABS 1mm P1, 0...	ABS 1mm P1, 0...
3	Joue droite	1836.00	601.00	1	Non	ABS 1mm P2, 0...	ABS 1mm P2, 0...	ABS 1mm P1, 0...	ABS 1mm P1, 0...
4	Joue gauche	1836.00	601.00	1	Non	ABS 1mm P2, 0...	ABS 1mm P2, 0...	ABS 1mm P1, 0...	ABS 1mm P1, 0...
5	Fond	1836.00	616.00	1	Non				
6	Étagère mobile ...	599.00	559.80	1	Non	ABS 1mm P2, 0...	ABS 1mm P2, 0...	ABS 1mm P1, 0...	ABS 1mm P1, 0...
7	Étagère mobile ...	599.00	559.80	1	Non	ABS 1mm P2, 0...	ABS 1mm P2, 0...	ABS 1mm P1, 0...	ABS 1mm P1, 0...
8	Étagère mobile ...	599.00	559.80	1	Non	ABS 1mm P2, 0...	ABS 1mm P2, 0...	ABS 1mm P1, 0...	ABS 1mm P1, 0...
9	Étagère mobile ...	599.00	559.80	1	Non	ABS 1mm P2, 0...	ABS 1mm P2, 0...	ABS 1mm P1, 0...	ABS 1mm P1, 0...


1 - Toit W1000_ST9 Hauteur : 600.00 Largeur : 564.80 Épaisseur : 18.00 Quantité : 1
Perçage A (24) Diamètre : 15.00 Profondeur : 11.00

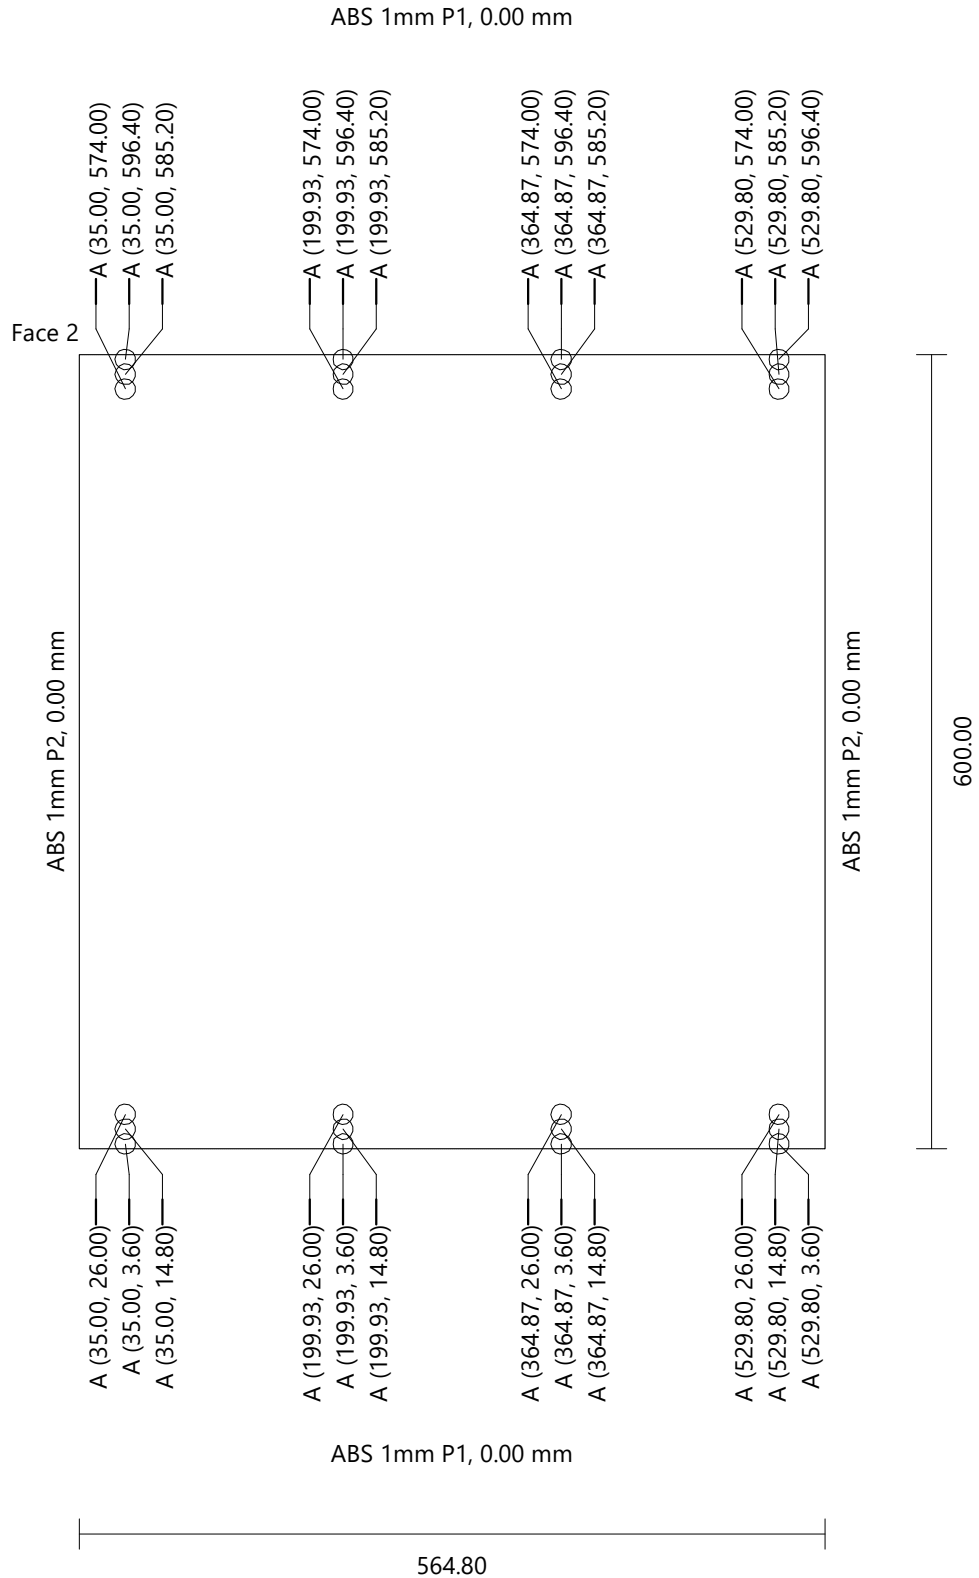



OTIVA

2 - Socle	W1000_ST9	Hauteur : 600.00	Largeur : 564.80	Épaisseur : 18.00	Quantité : 1
Perçage	A (24)	Diamètre : 15.00	Profondeur : 11.00		
	B (16)	Diamètre : 10.50	Profondeur : 13.00		

ABS 1mm P1, 0.00 mm

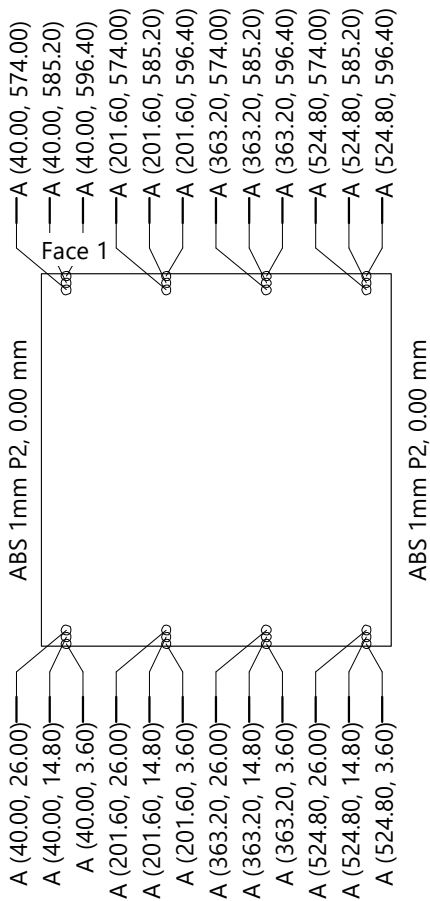


ABS 1mm P1, 0.00 mm

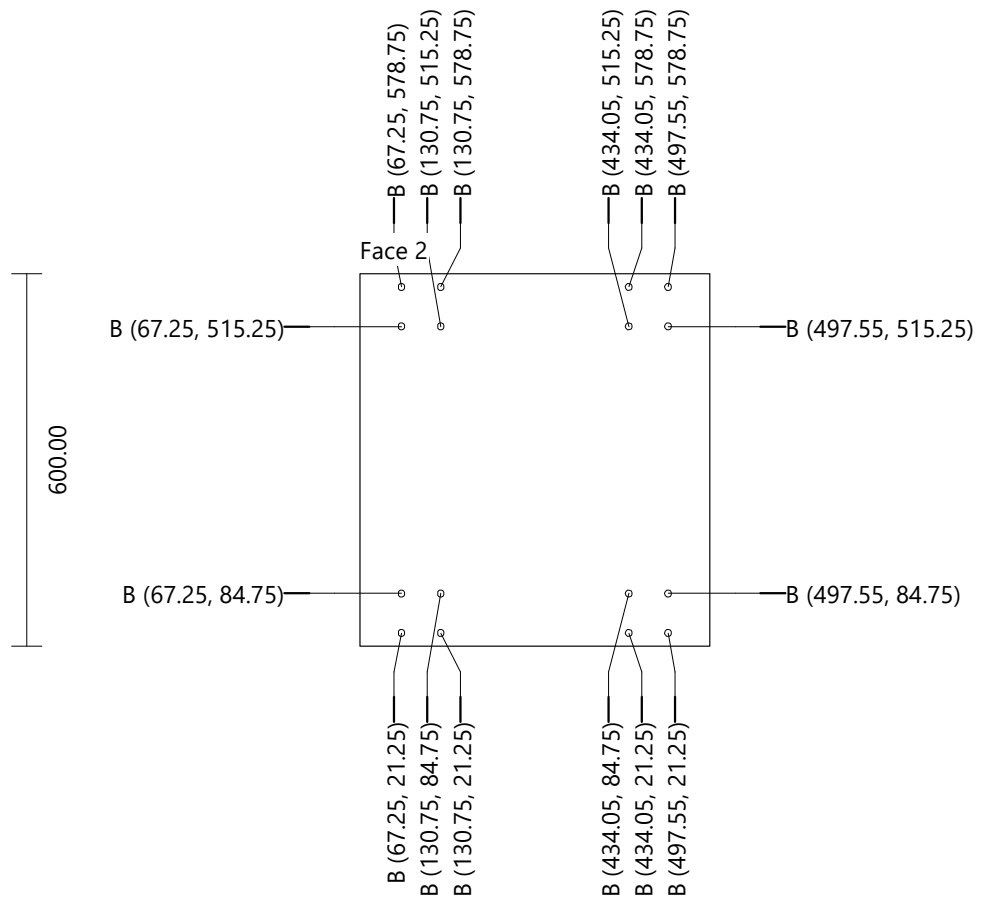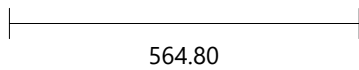

OTIVA

3 - Joue droite	W1000_ST9	Hauteur : 1836.00	Largeur : 601.00	Épaisseur : 18.00	Quantité : 1	
Perçages réguliers	C (92)	Diamètre : 5.00	Profondeur : 10.00			
Perçage	D (8)	Diamètre : 5.00	Profondeur : 12.50			
Rainure Verticale	Face 1	Position en X : 26.80	Position en Y : 0.00	Largeur : 18.80	Longueur : 1836.00	Profondeur : 8.80


ABS 1mm P1, 0.00 mm

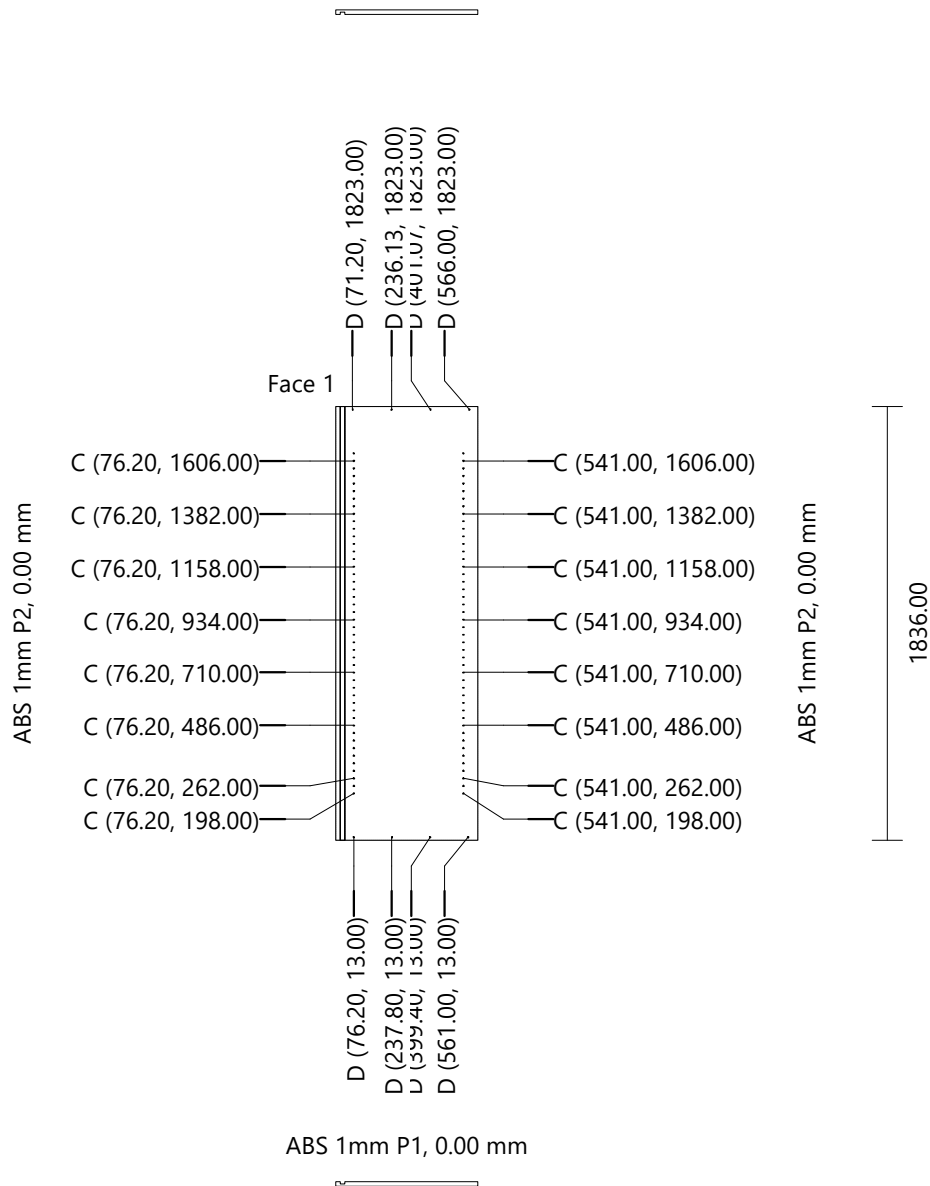


OTIVA

4 - Joue gauche	W1000_ST9	Hauteur : 1836.00	Largeur : 601.00	Épaisseur : 18.00	Quantité : 1	
Perçages réguliers	C (92)	Diamètre : 5.00	Profondeur : 10.00			
Perçage	D (8)	Diamètre : 5.00	Profondeur : 12.50			
Rainure Verticale	Face 2	Position en X : 574.20	Position en Y : 0.00	Largeur : 18.80	Longueur : 1836.00	Profondeur : 8.80


ABS 1mm P1, 0.00 mm

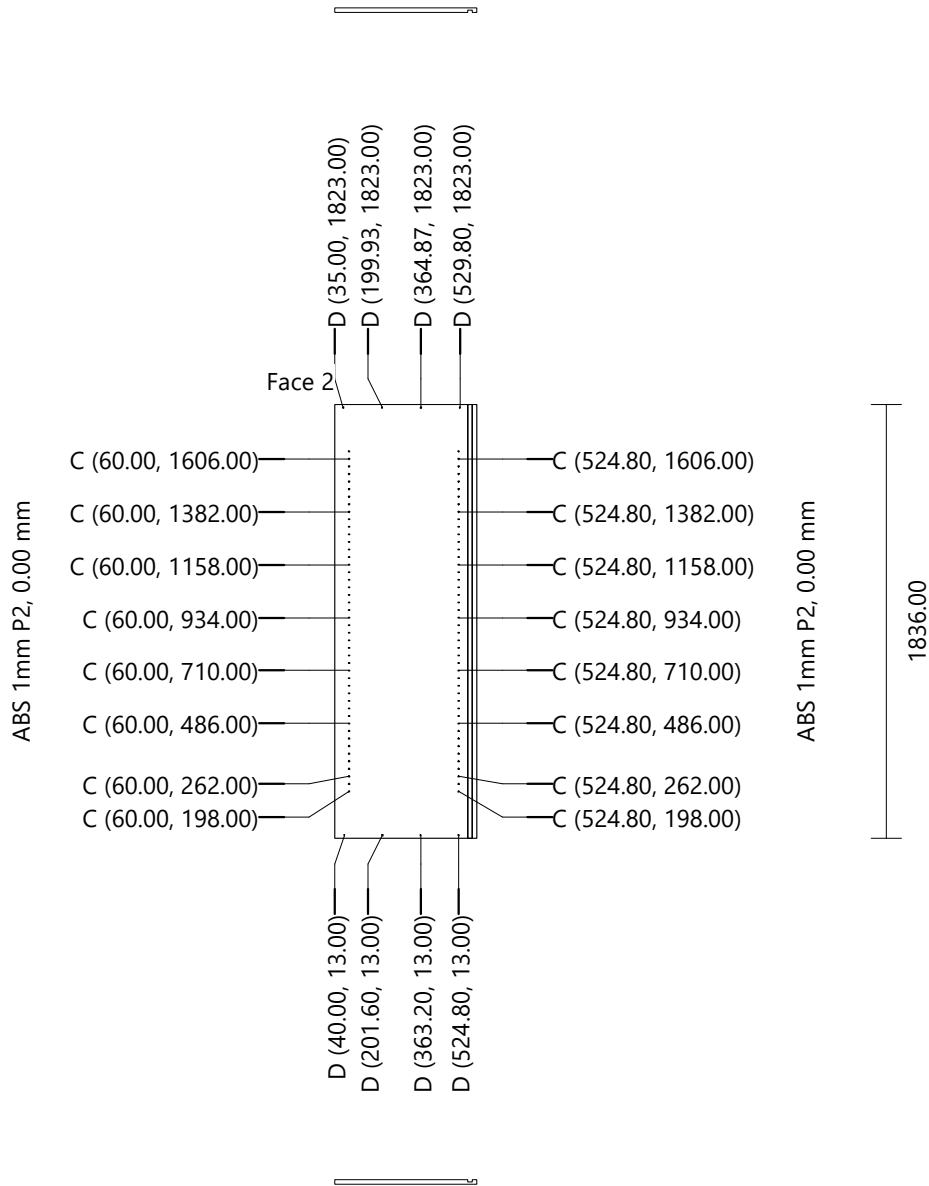


ABS 1mm P1, 0.00 mm

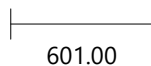


5 - Fond W1000_ST9 Hauteur : 1836.00 Largeur : 616.00 Épaisseur : 18.00 Quantité : 1
Perçage E (8) Diamètre : 3.00 Profondeur : Débouchant (2.00)

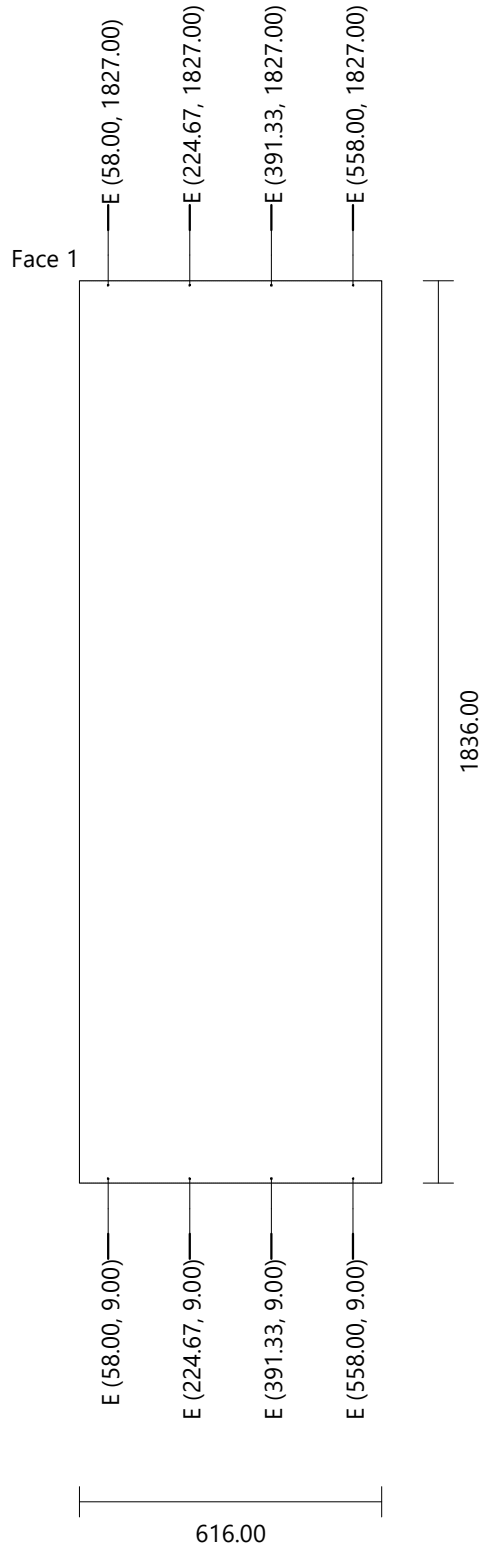


6 - Étagère mobile [1] W1000_ST9 Hauteur : 599.00 Largeur : 559.80 Épaisseur : 18.00 Quantité : 1

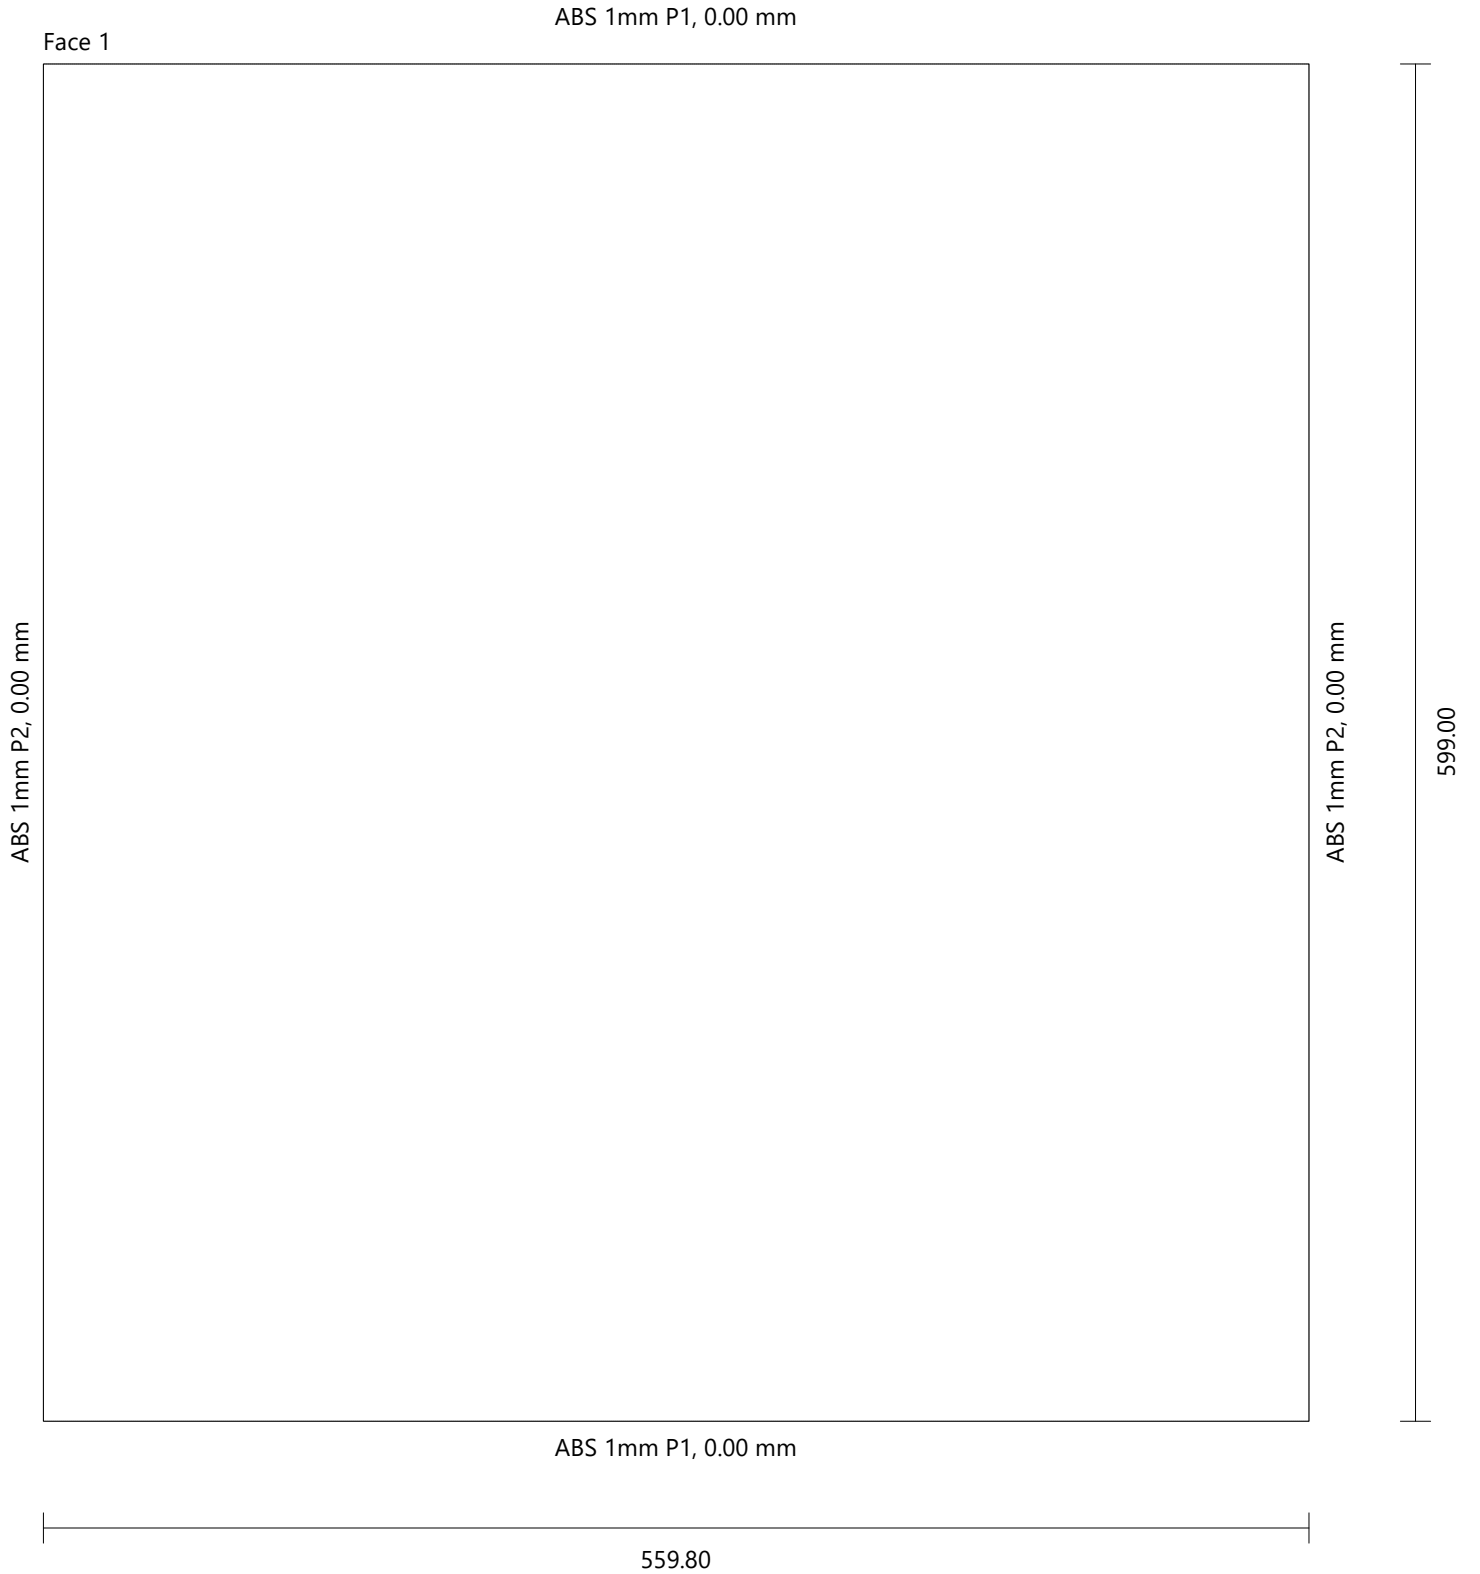

7 - Étagère mobile [2] W1000_ST9 Hauteur : 599.00 Largeur : 559.80 Épaisseur : 18.00 Quantité : 1

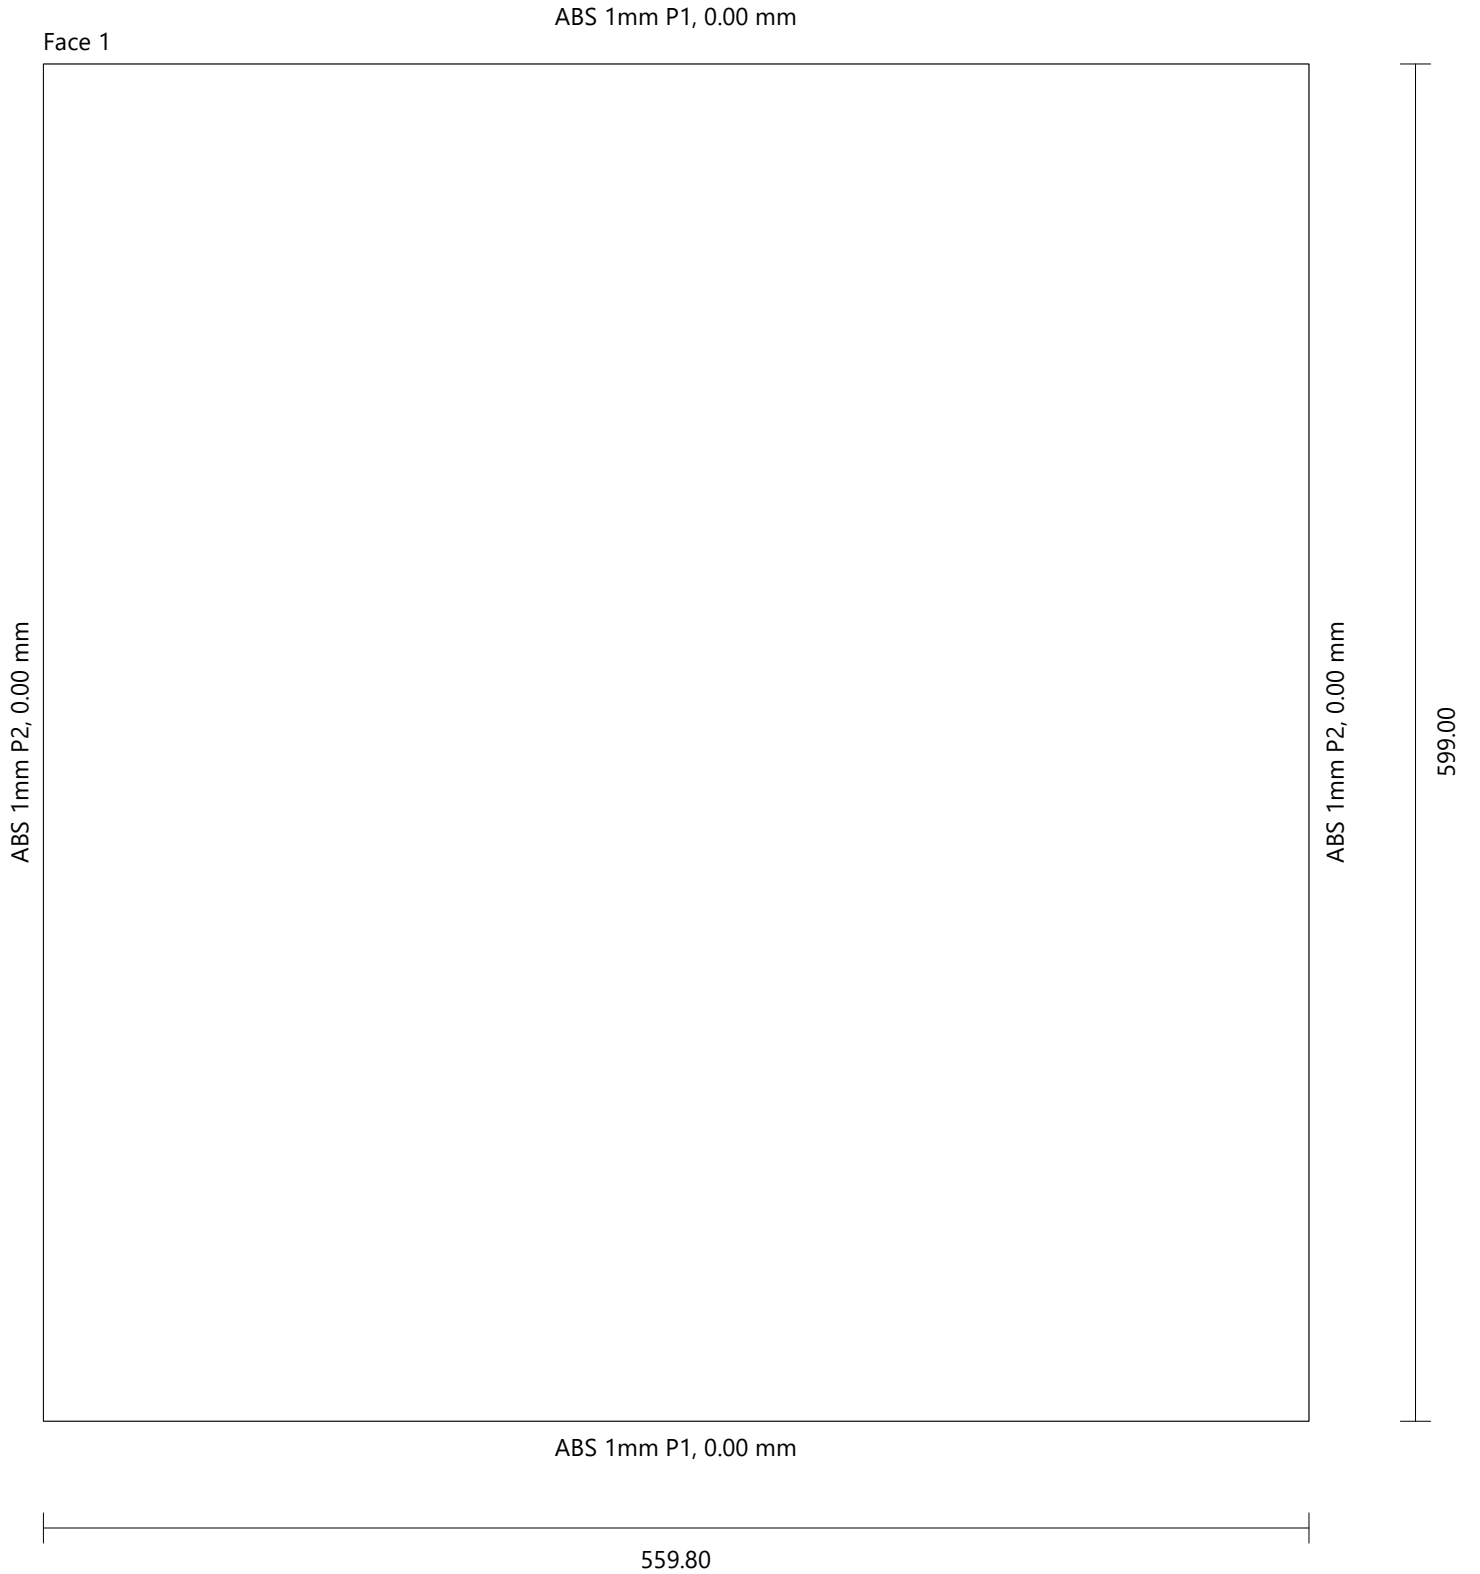

8 - Étagère mobile [3] W1000_ST9 Hauteur : 599.00 Largeur : 559.80 Épaisseur : 18.00 Quantité : 1

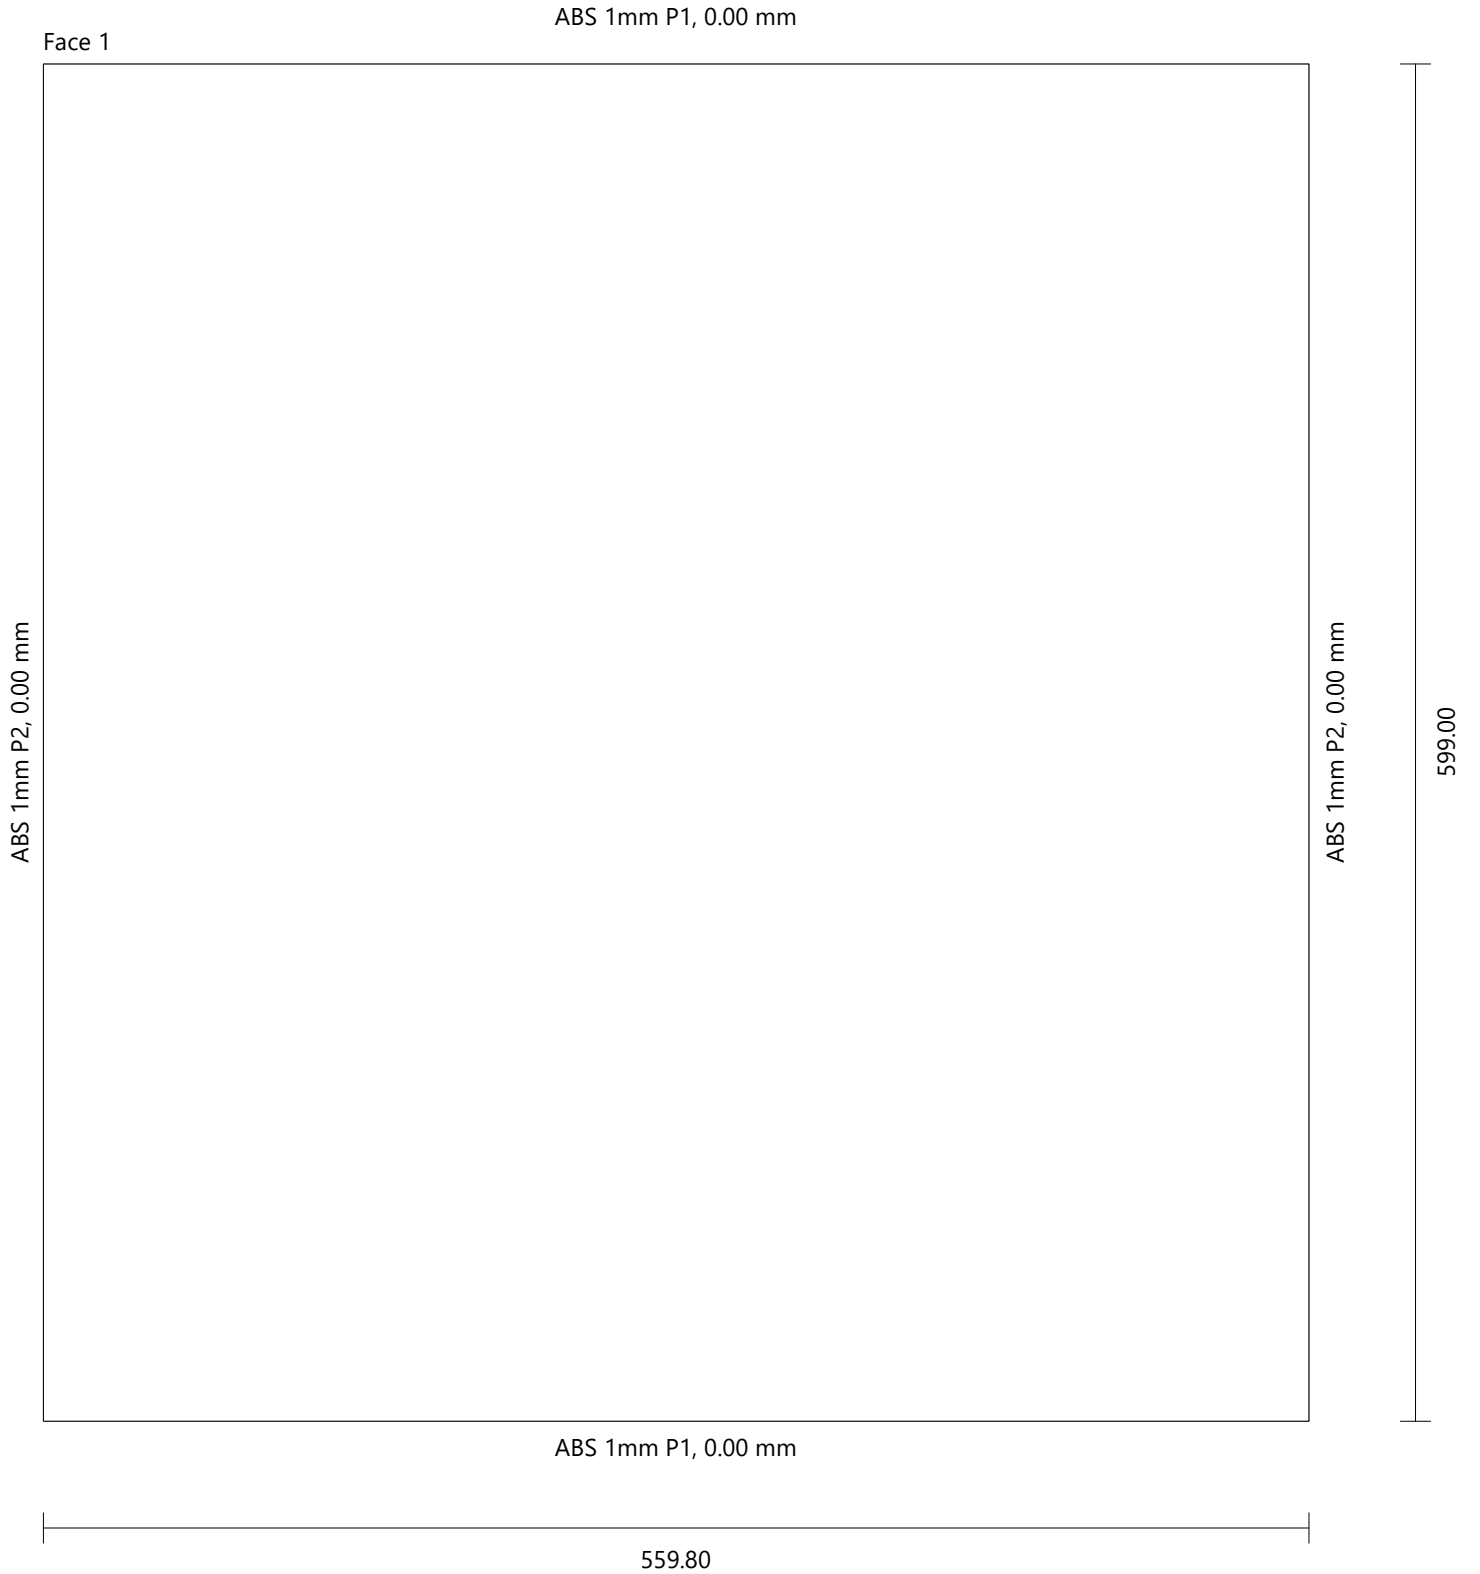

9 - Étagère mobile [4]

W1000_ST9

Hauteur : 599.00

Largeur : 559.80

Épaisseur : 18.00

Quantité : 1

